


タワーホール船堀 小ホール 舞台平面図

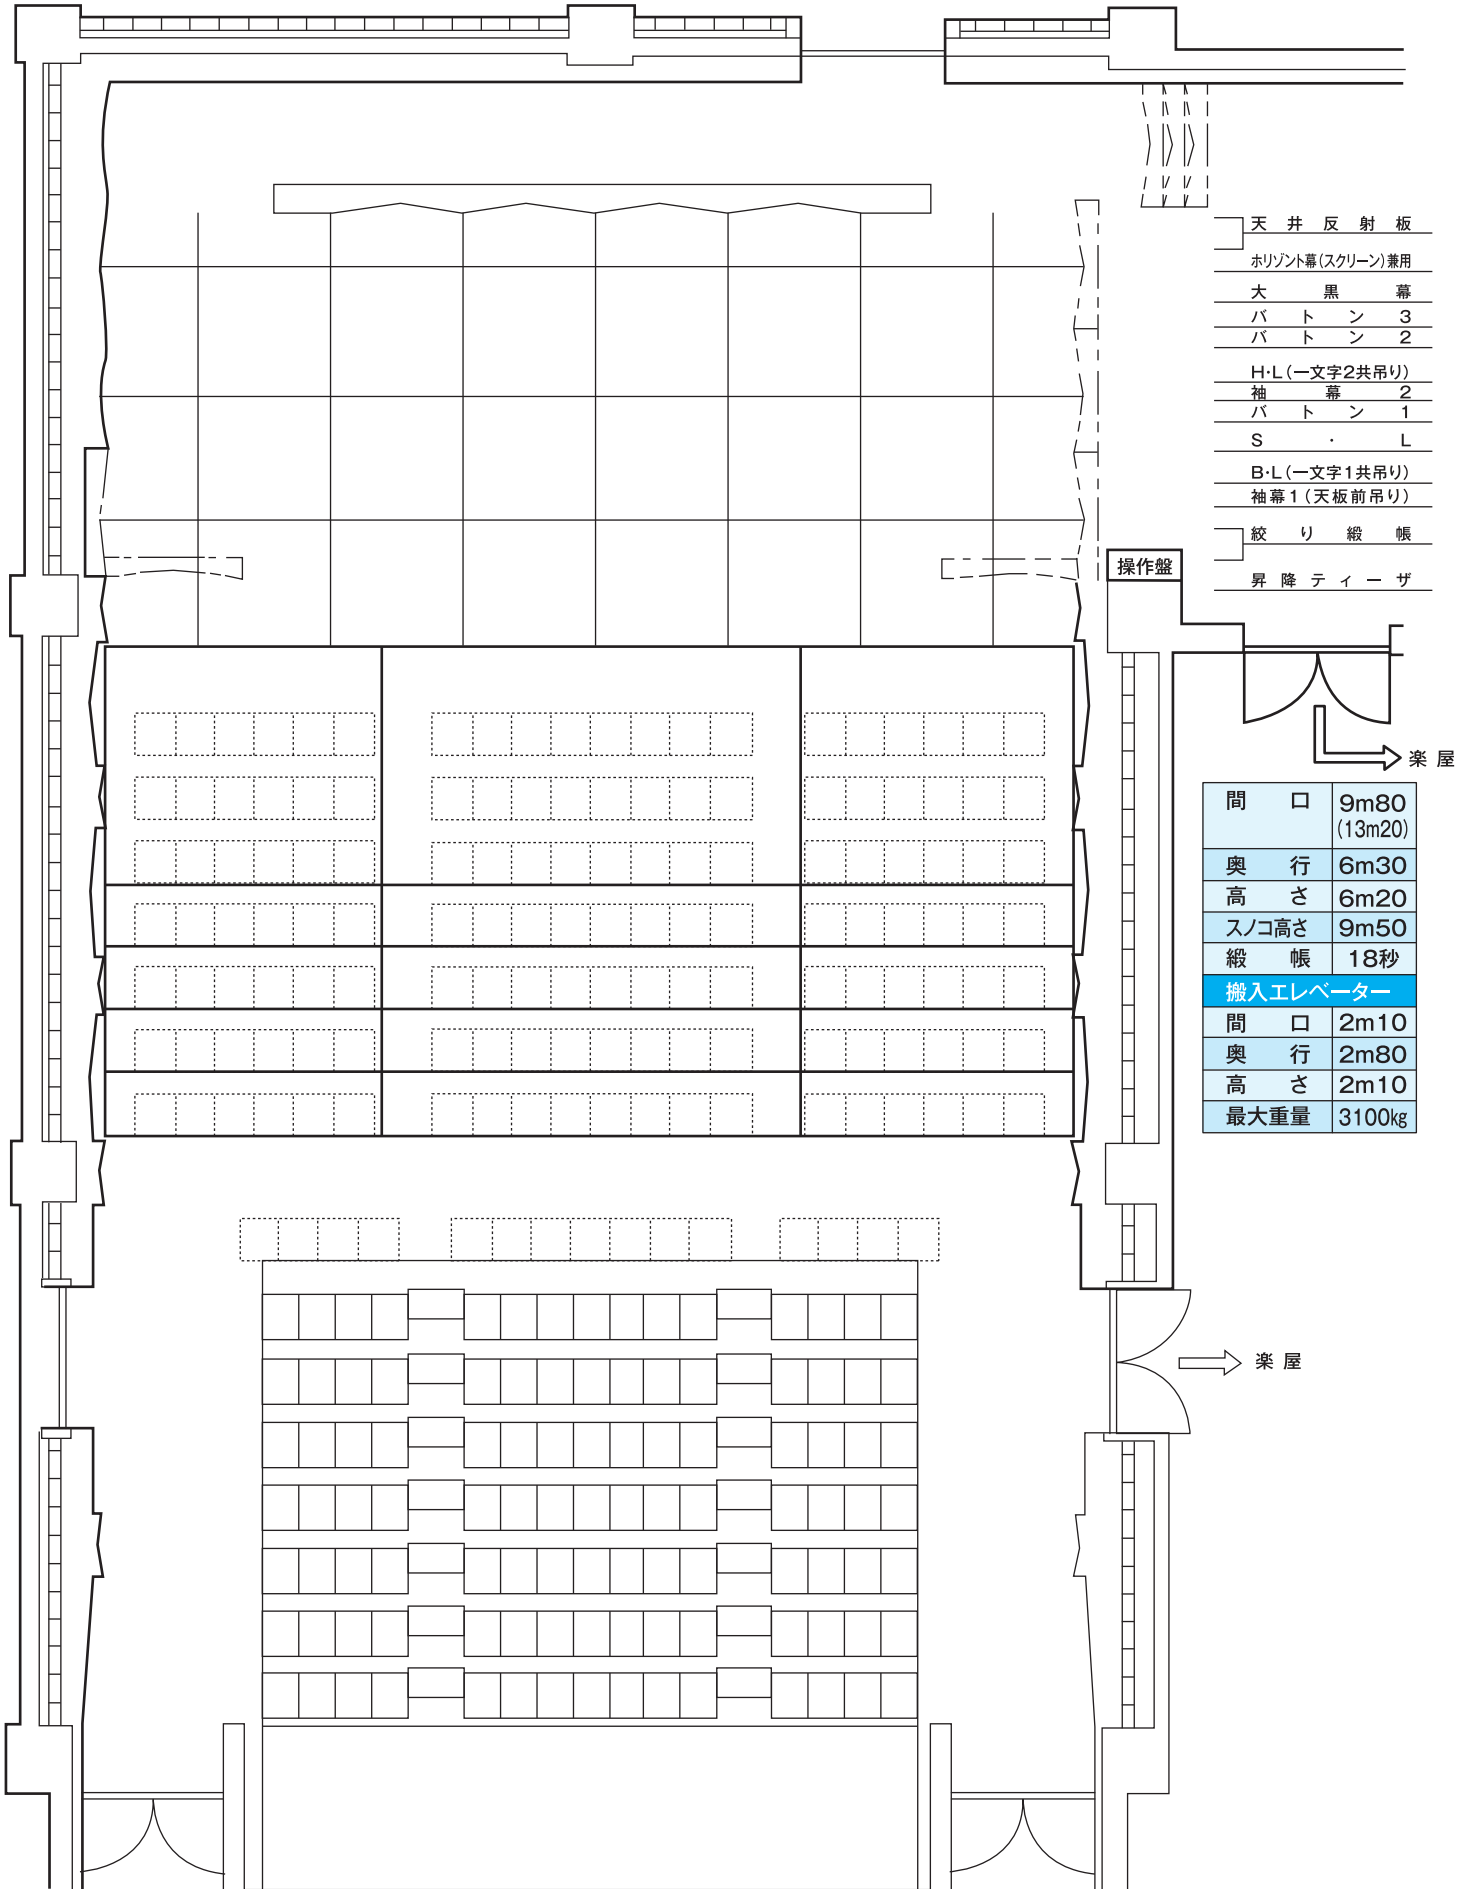

- 天井反射板
- ホリゾン幕(スクリーン)兼用
- 大黒幕
- バトン 3
- バトン 2
- H・L(一文字2共吊り)
- 袖幕 2
- バトン 1
- S · L
- B・L(一文字1共吊り)
- 袖幕1(天板前吊り)
- 絞り緞帳
- 昇降ティータ

間口	9m80 (13m20)
奥行	6m30
高さ	6m20
スノコ高さ	9m50
緞帳	18秒
搬入エレベーター	
間口	2m10
奥行	2m80
高さ	2m10
最大重量	3100kg

楽屋

楽屋