


2F

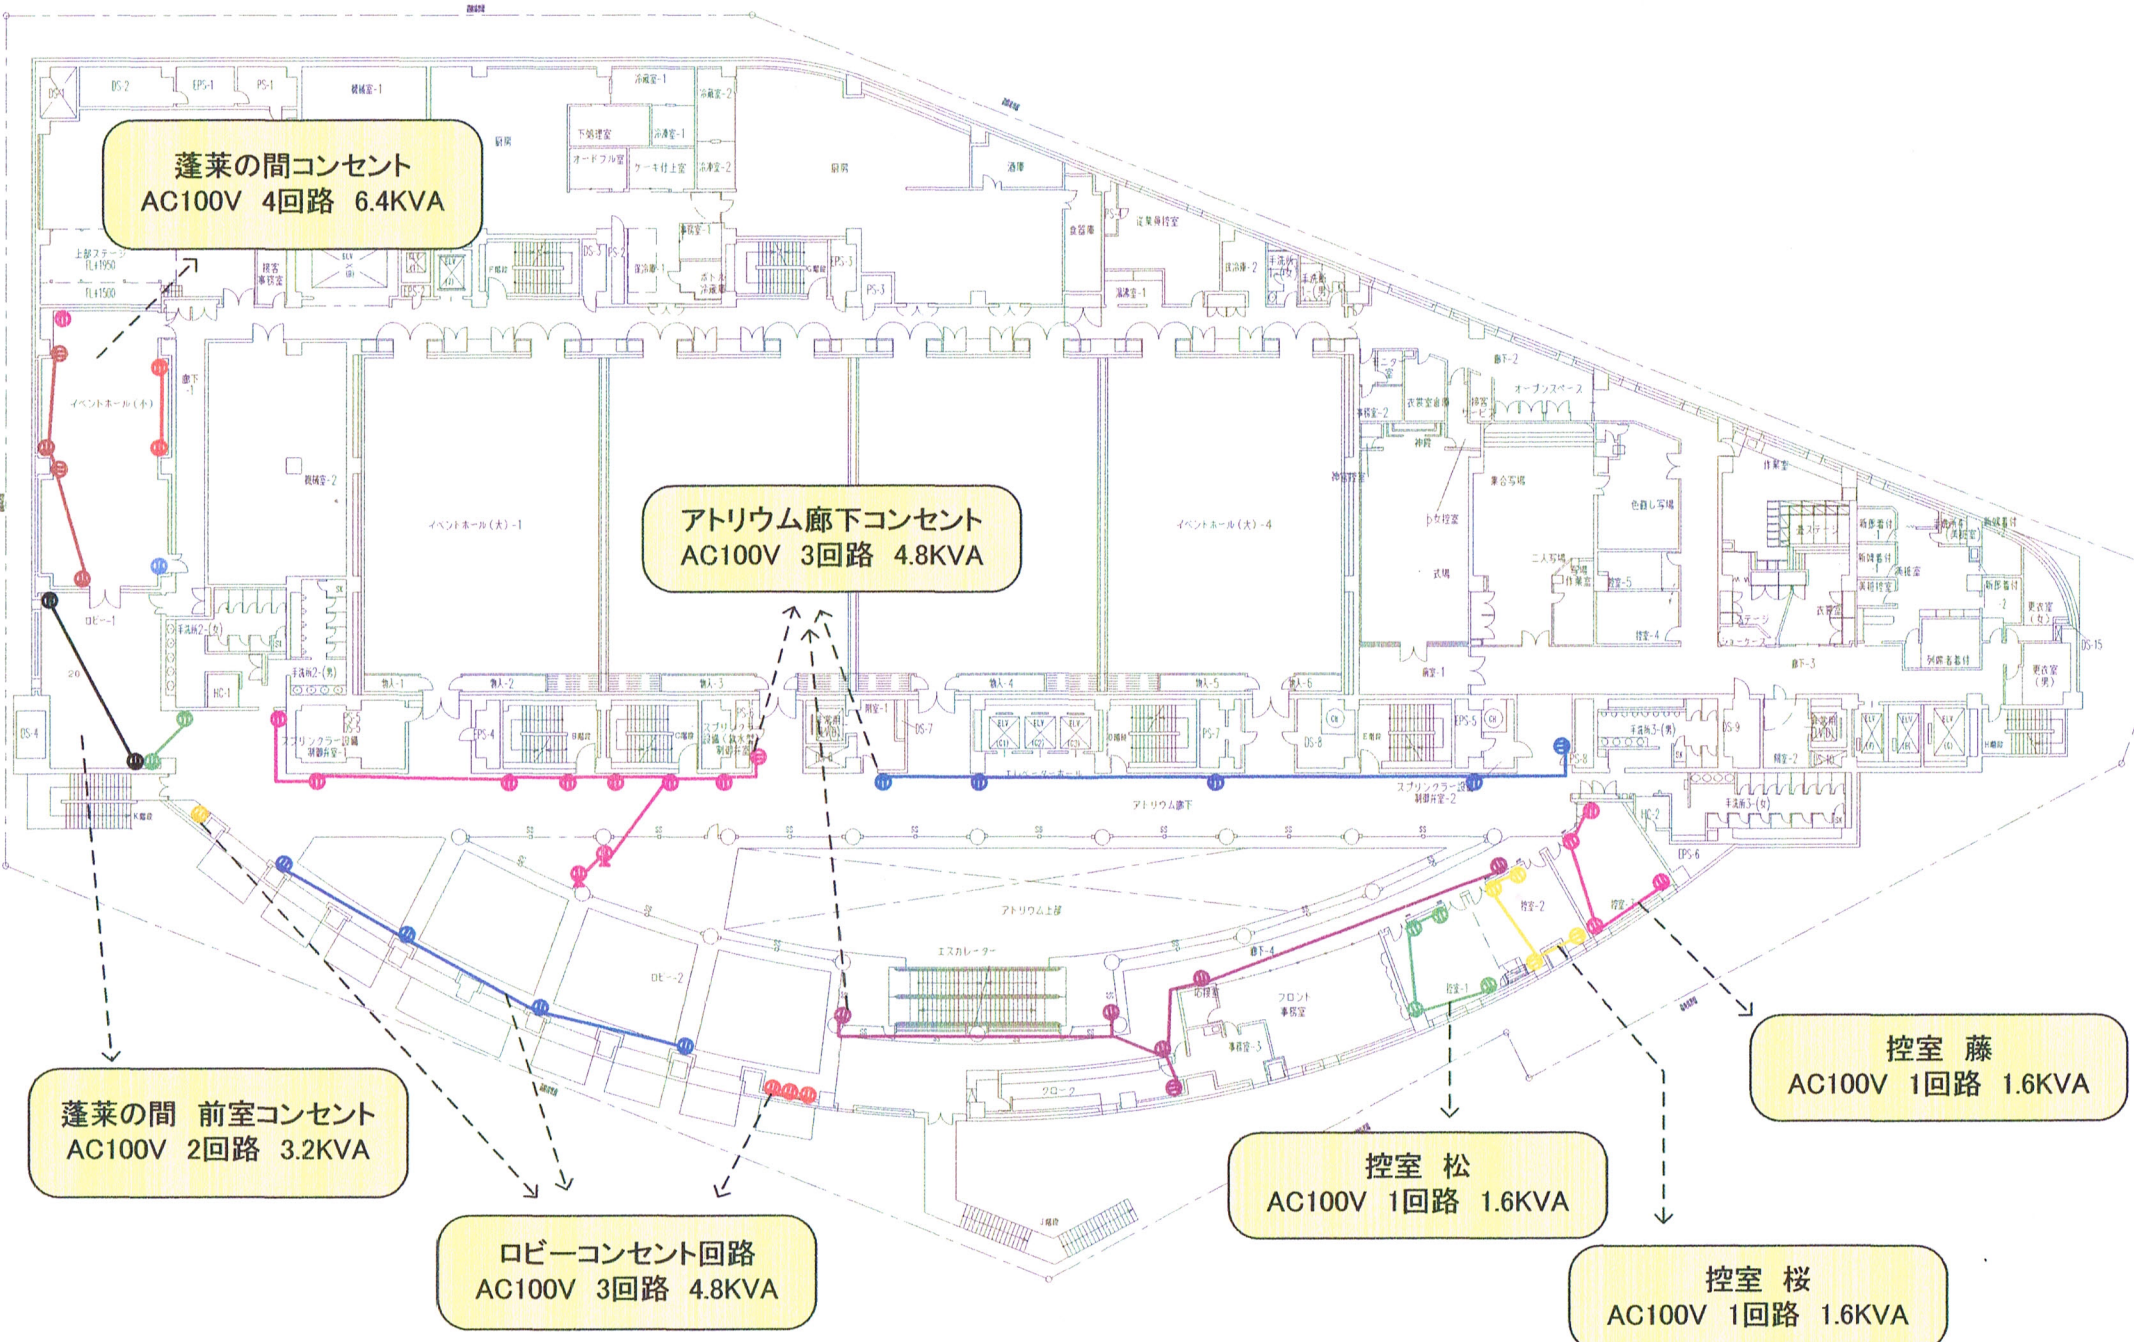

蓬莱の間コンセント
AC100V 4回路 6.4KVA

アトリウム廊下コンセント
AC100V 3回路 4.8KVA

蓬莱の間 前室コンセント
AC100V 2回路 3.2KVA

ロビーコンセント回路
AC100V 3回路 4.8KVA

控室 松
AC100V 1回路 1.6KVA

控室 藤
AC100V 1回路 1.6KVA

控室 桜
AC100V 1回路 1.6KVA