


# 展示ホール

展示ホール最大使用容量 54KVA

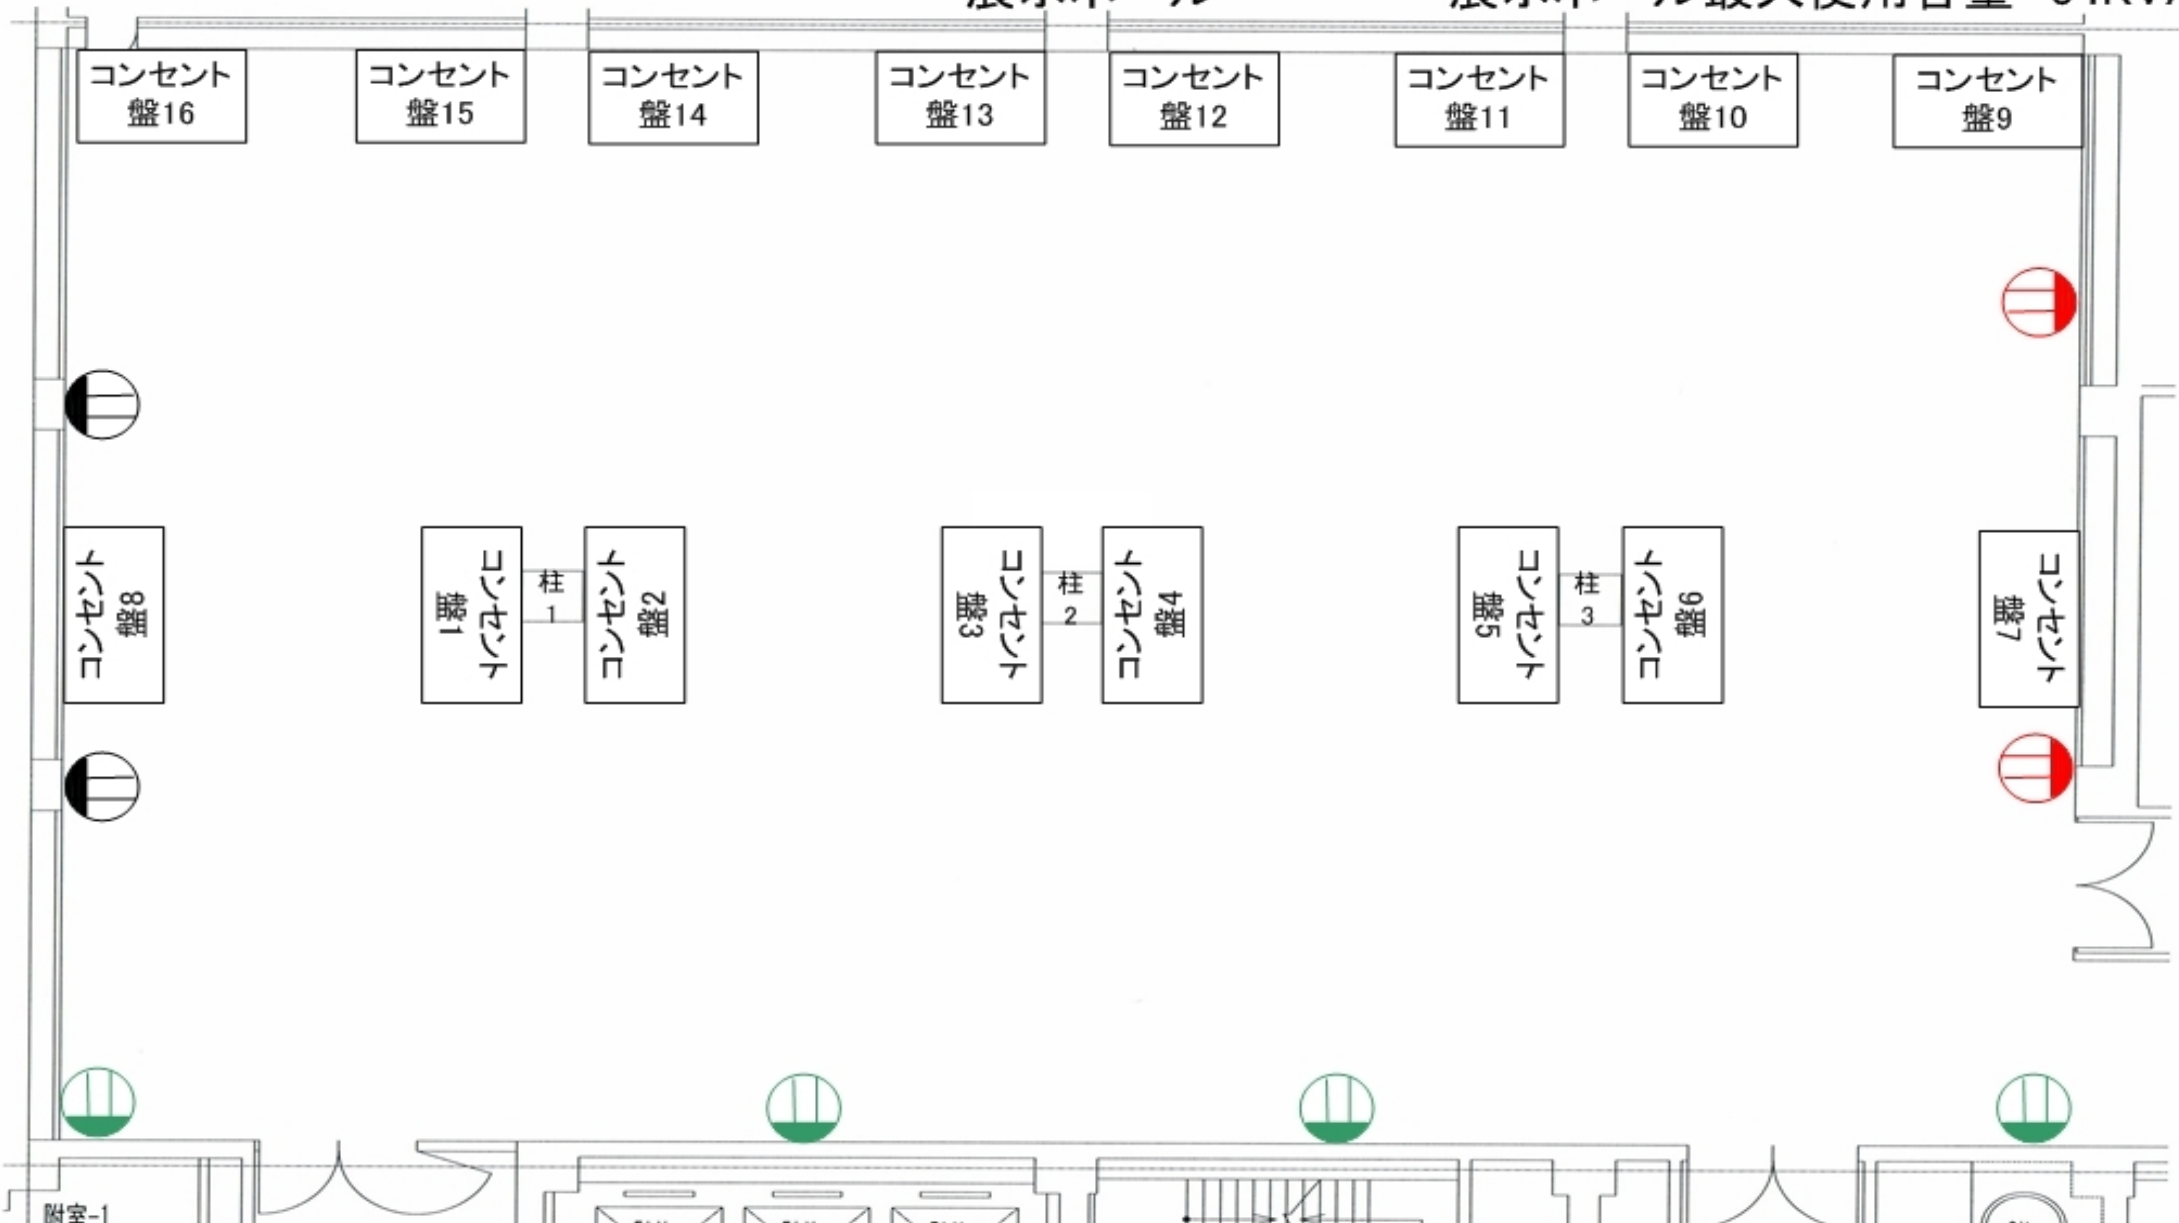

<b>コンセント盤1~6</b> ①AC100/200V 1回路 容量2.5KVA ※電気工事を行うことで使用可能 ②AC100V 1回路 容量1KVA 盤内据付 2口×2ヶコンセント				<b>コンセント盤10.12.14.16</b> ①AC100/200V 1回路 容量2.0KVA ※電気工事を行うことで使用可能 ②AC100V 1回路 容量0.3KVA 盤内据付 2口×1ヶコンセント ③AC100V 1回路 容量0.5KVA ケーブル延長型 2口×1ヶコンセント			
<b>コンセント盤7~8</b> ①AC100/200V 1回路 容量2.0KVA ※電気工事を行うことで使用可能 ②AC100V 1回路 容量0.5KVA ケーブル延長型 2口×1ヶコンセント				図面 緑色コンセント AC100V 1回路 容量1KVA			
<b>コンセント盤9.11.13.15</b> ①AC100/200V 1回路 容量2.5KVA ※電気工事を行うことで使用可能 ②AC100V 1回路 容量0.3KVA 盤内据付 2口×1ヶコンセント				図面 黒色コンセント AC100V 1回路 容量0.6KVA			
				図面 赤色コンセント AC100V 1回路 容量0.6KVA			